
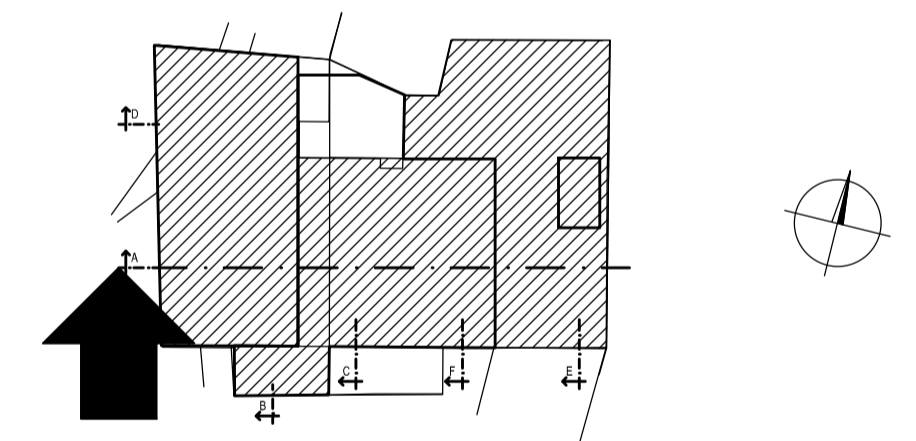


ŘEZ A

# STÁVAJÍCÍ STAV

MĚŘÍTKO 1:100

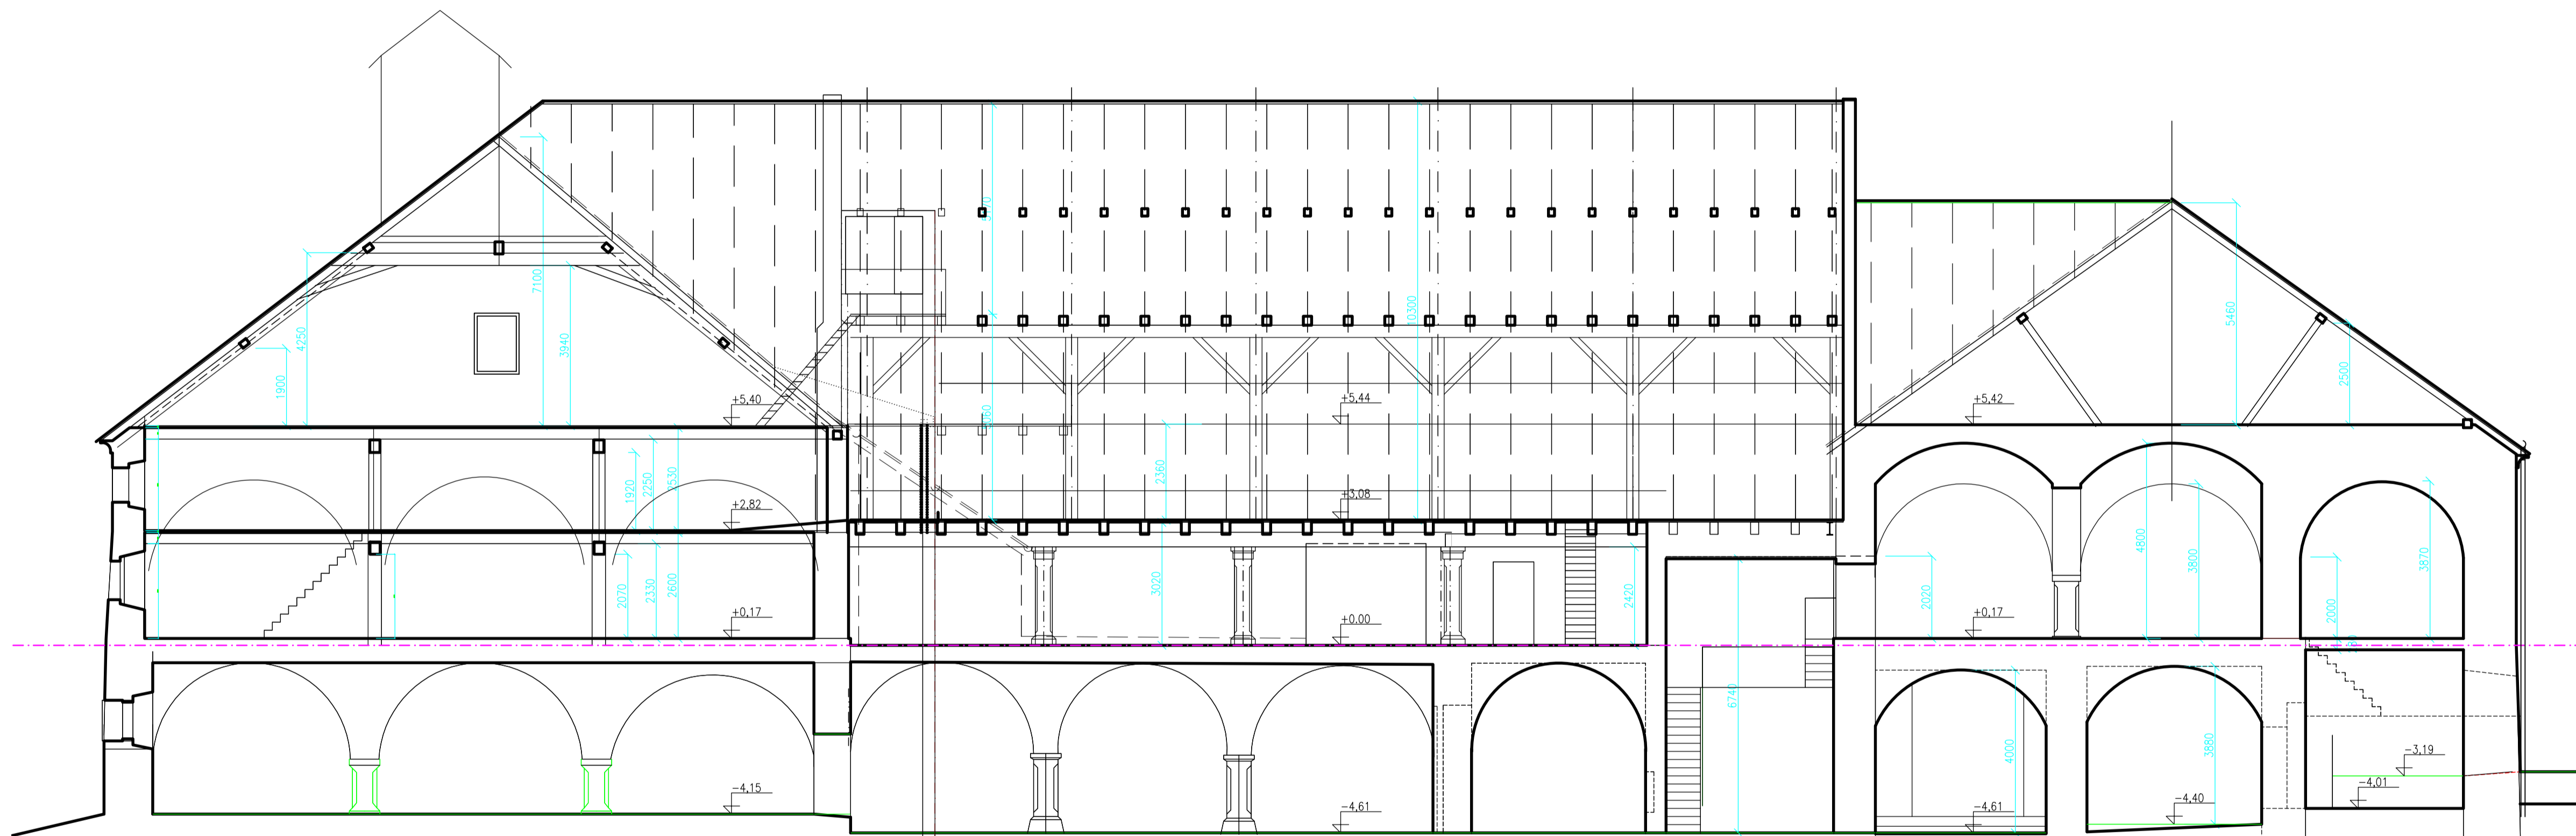

±0,00 = 470,47 m n.m. Bpv(podlaha přízemí stř.křídla)  
**PIVOVAR JINDŘICHŮV HRADEC**